



## NUOVO CATASTO EDILIZIO URBANO


(R. DECRETO-LEGGE 13 APRILE 1939, N. 653)

Planimetria dell'immobile situato nel Comune di FERRIO Via PERSANTI MATTARELLA, 6Ditta: DANDA S.r.l.Allegata alla dichiarazione presentata all'Ufficio Tecnico Erariale di ASCOLI PICENOSCALA  
PIANO  
INTERNO  
HA  
TERZO  
22  
2.75


sub 26

Data fine

M. B.

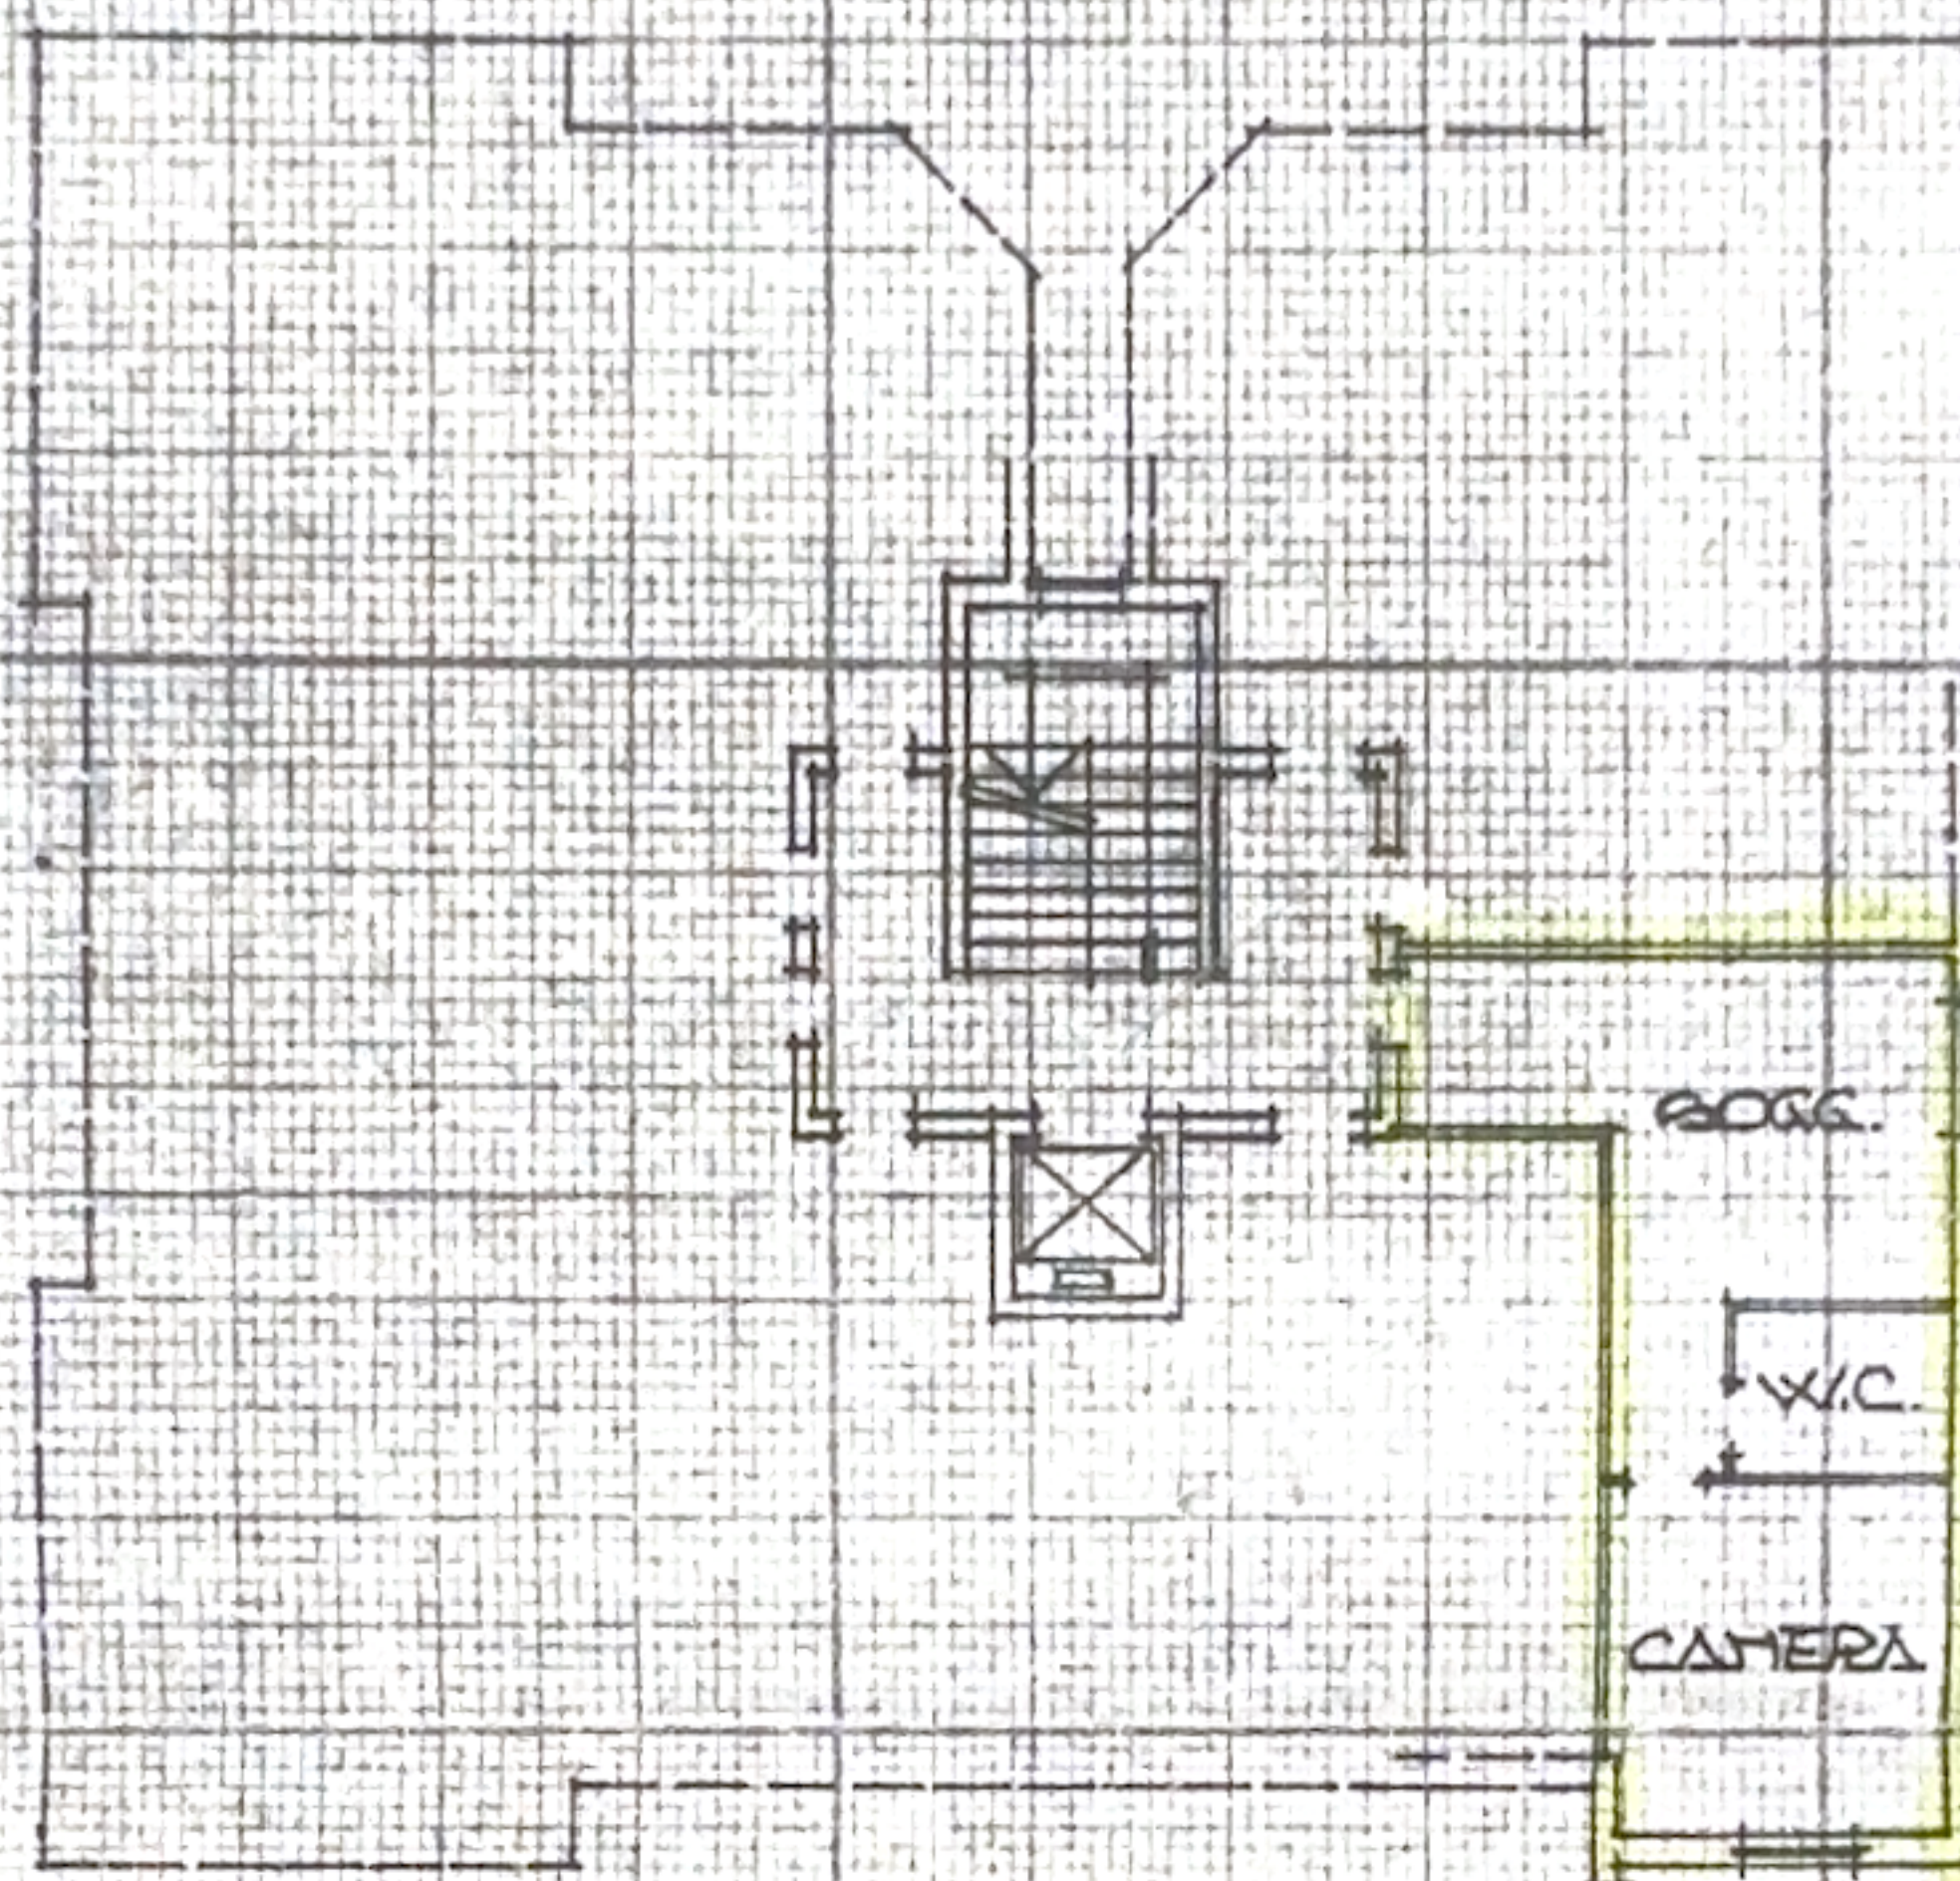

ORIENTAMENTO

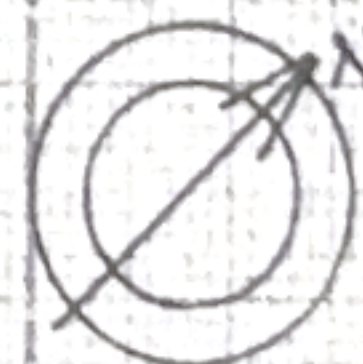

SCALA DI I. 1:200

SPAZIO RISERVATO PER LE ANNOTAZIONI D'UFFICIO

DATA

PROT. N°

Compilata dall' ING. MARCO BONVICINI  
(Titolo, nome e cognome del tecnico)Iscritto all'Albo degli INGEGNERI  
della Provincia di BOLOGNADATA 27 GIU. 1985

Firma:

Dot. Ing. MARCO BONVICINI  
Marco Bonvicini  
n° 3170